


Ul. Nowowiejska

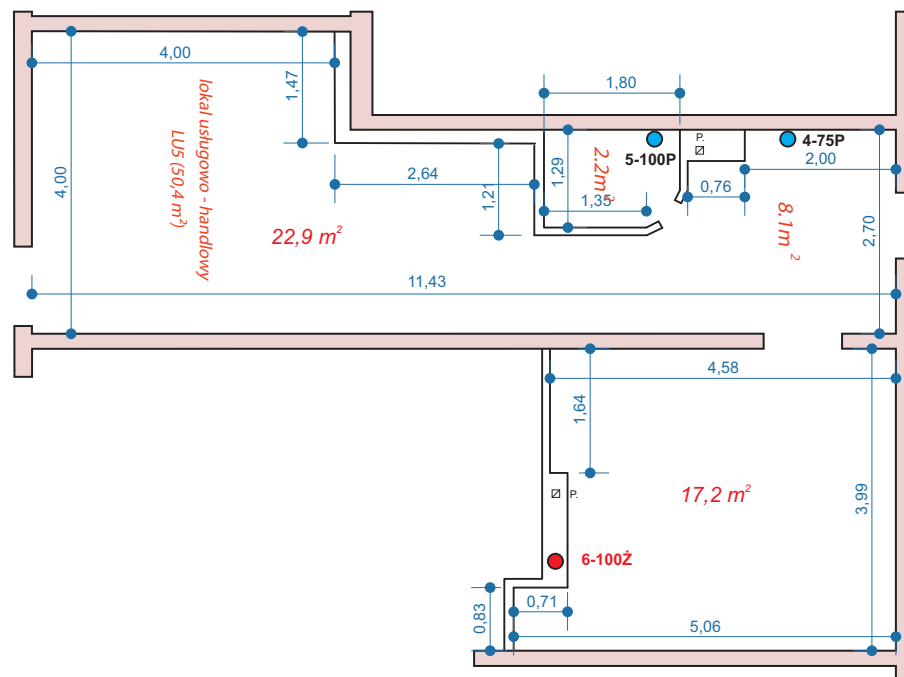

Szkic usytuowania pomieszczeń

Skala 1 : 100

Rysunek	Rzut Lokalu LU5
Temat	Budynek mieszkalny Warszawa, ul. Polna 54
Aktualizacja	2020 - mgr inż. Maciej Wróblewski

